



# 地積測量サンプル図面

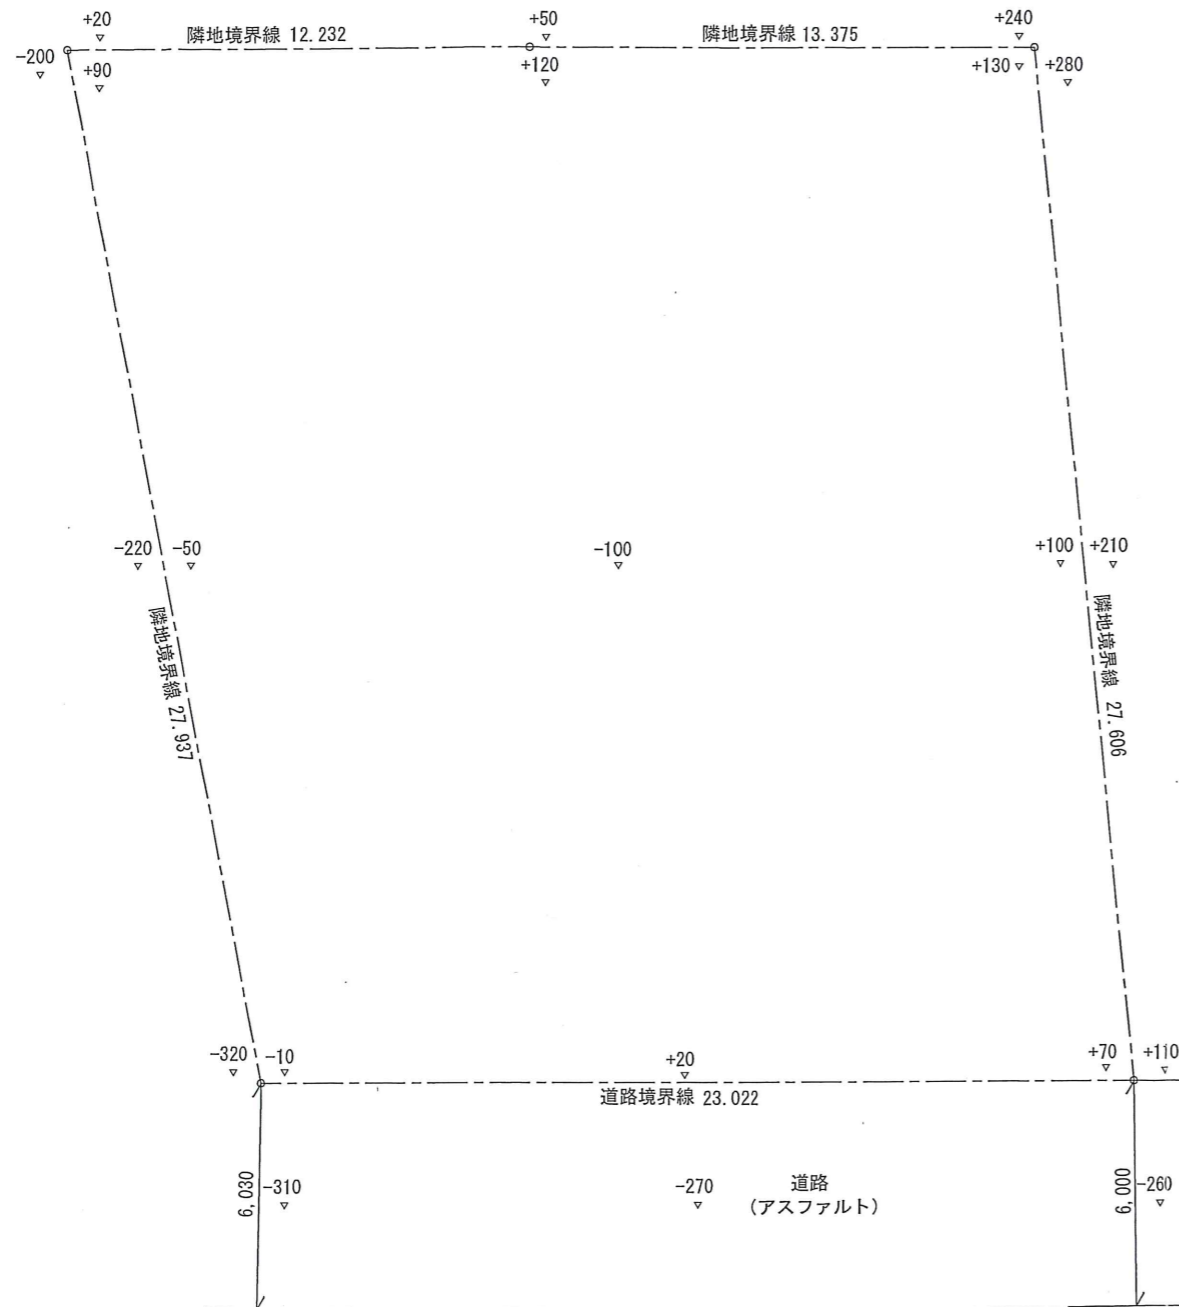


- 境界点測量
- 高低差測量
- 道路形状
- 道路幅員
- 方位



工事名称	様邸 新築工事	調査日	年 月 日
住所		お客様へのお願い	本測量図は、境界を確定させるためのものではありません。 お客様にご指示頂いた点、もしくは現況にもとずき仮設した点により作成したものです。
図面名	実測図		
縮尺	1/200		
関住宅地盤技術研究所 〒011-0910 秋田県秋田市寺内1-92-1		TEL: 018-866-9821 FAX: 018-866-9801	

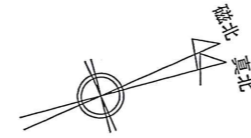

# 現況測量サンプル図面 (更地)

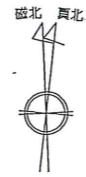

○ 電話柱 天徳寺3353

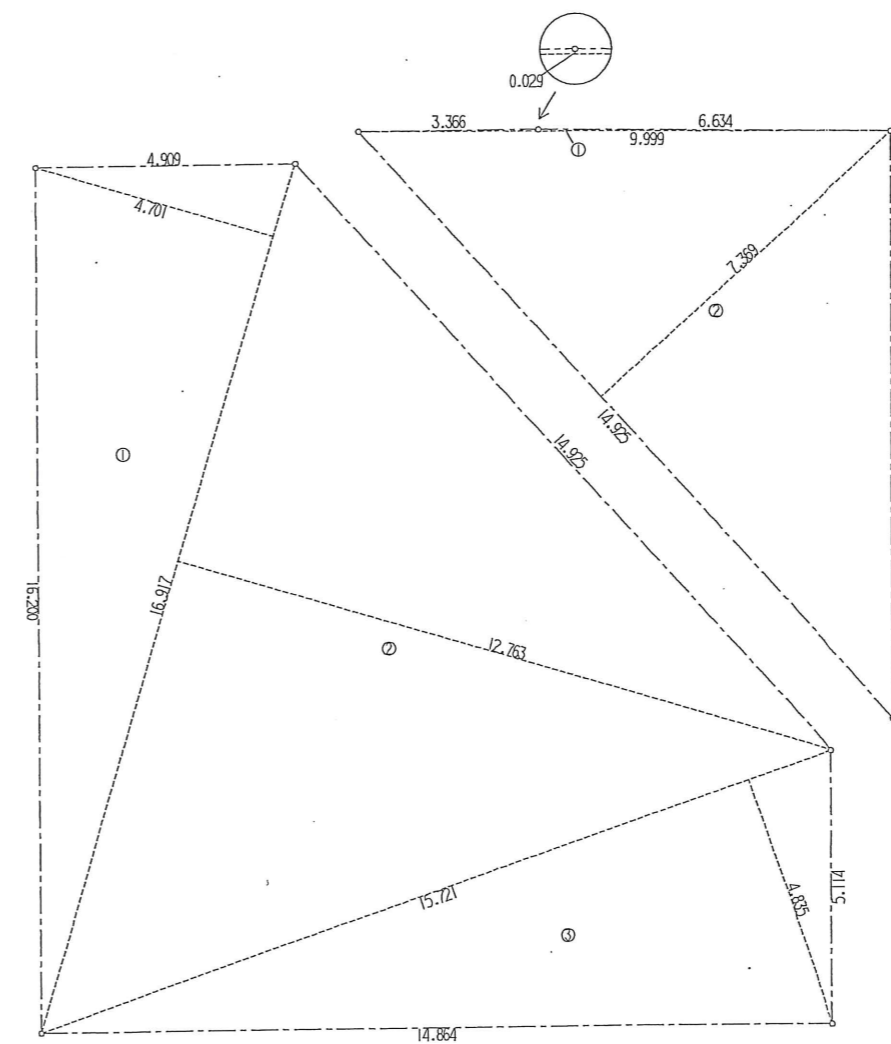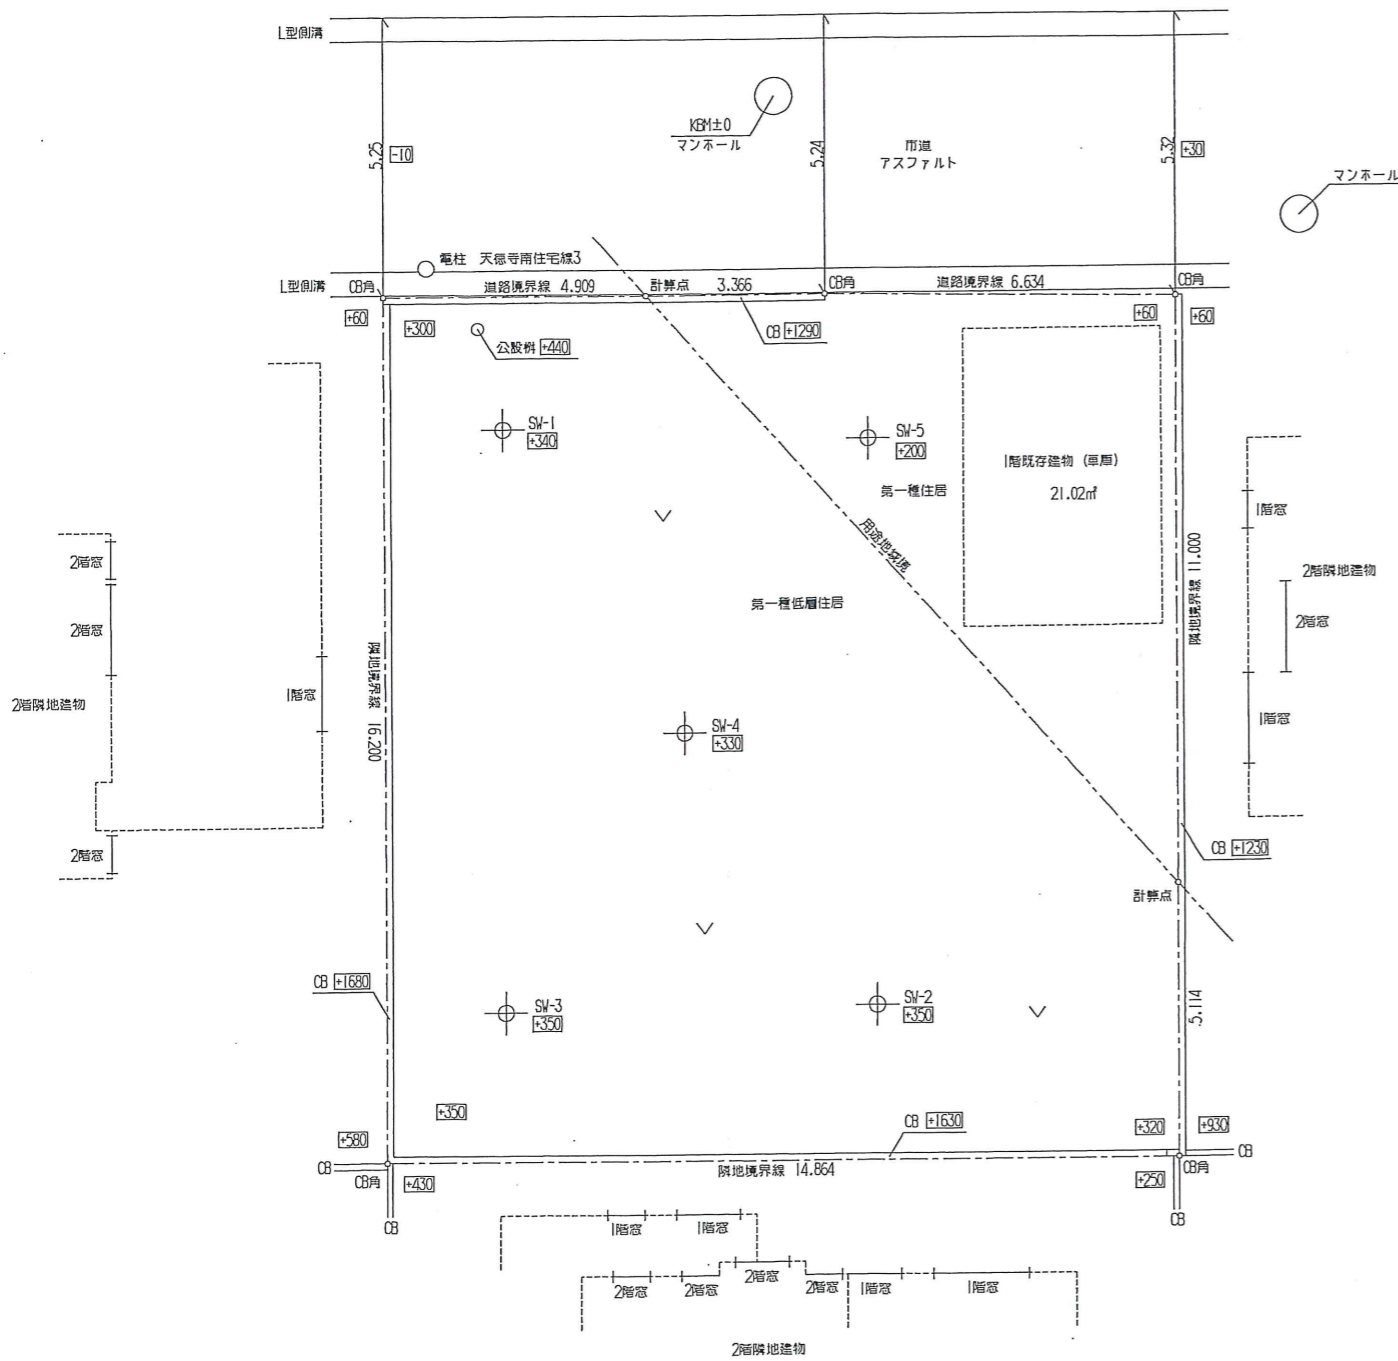

三斜求積表



地番 NO.	底辺	高さ	倍面積	面積
①	9.999	0.029		0.289971
②	14.925	7.369		109.582325
		倍面積		110.272296
		面積		55.1361480
		地積		55.13

総計 55.1361480


三斜求積表

地番 NO.	底辺	高さ	倍面積	面積
①	16.917	4.701		79.526817
②	16.917	12.763		215.911671
③	15.721	4.835		76.011035
		倍面積		371.449523
		面積		185.7247615
		地積		185.72



総計 185.7247615

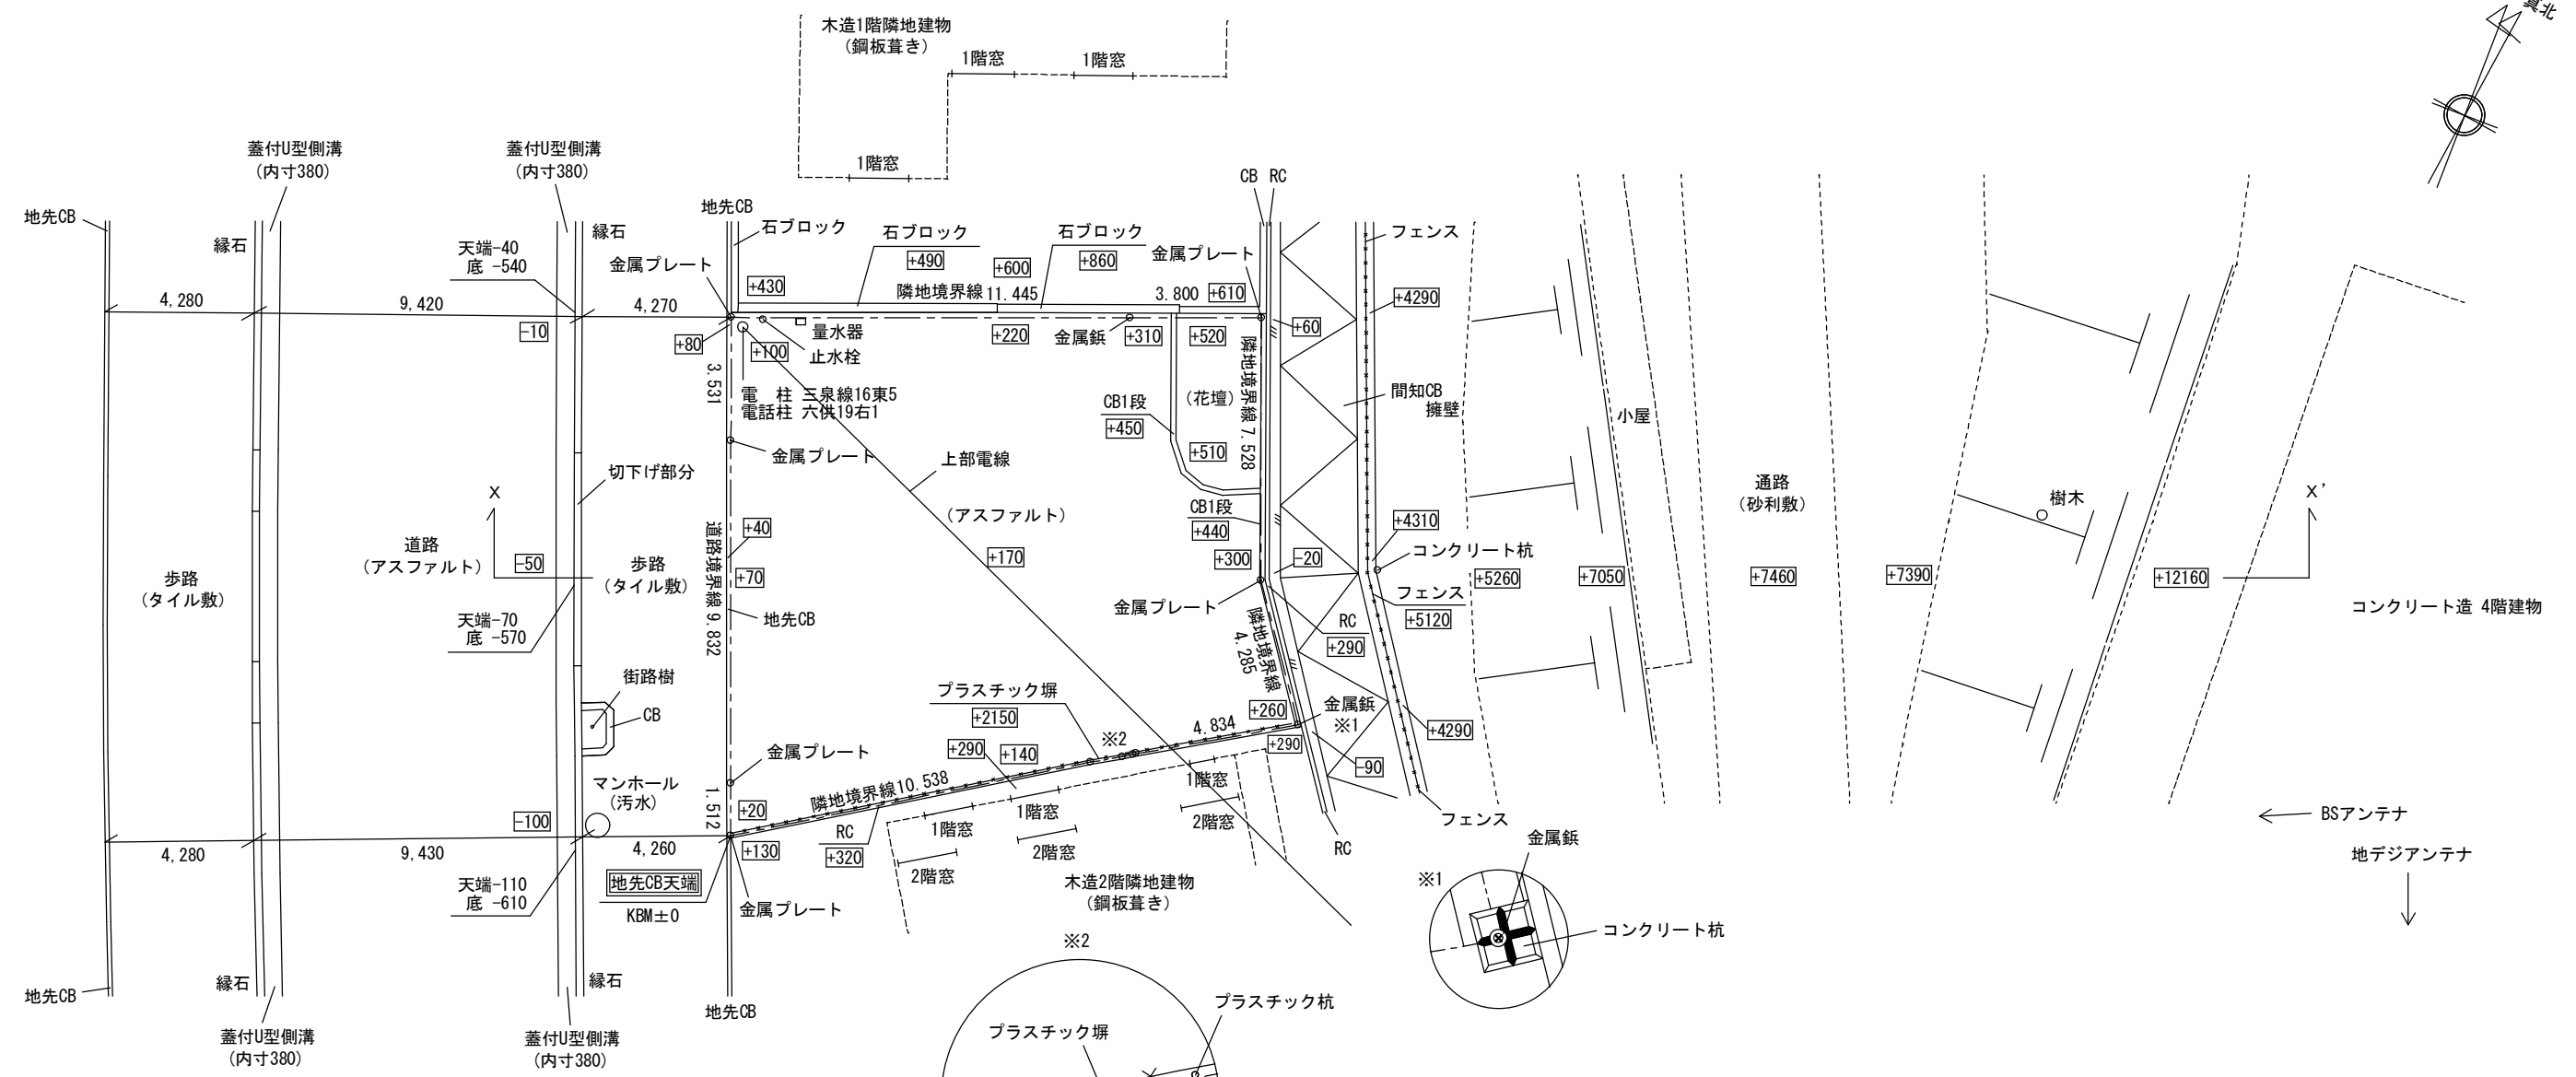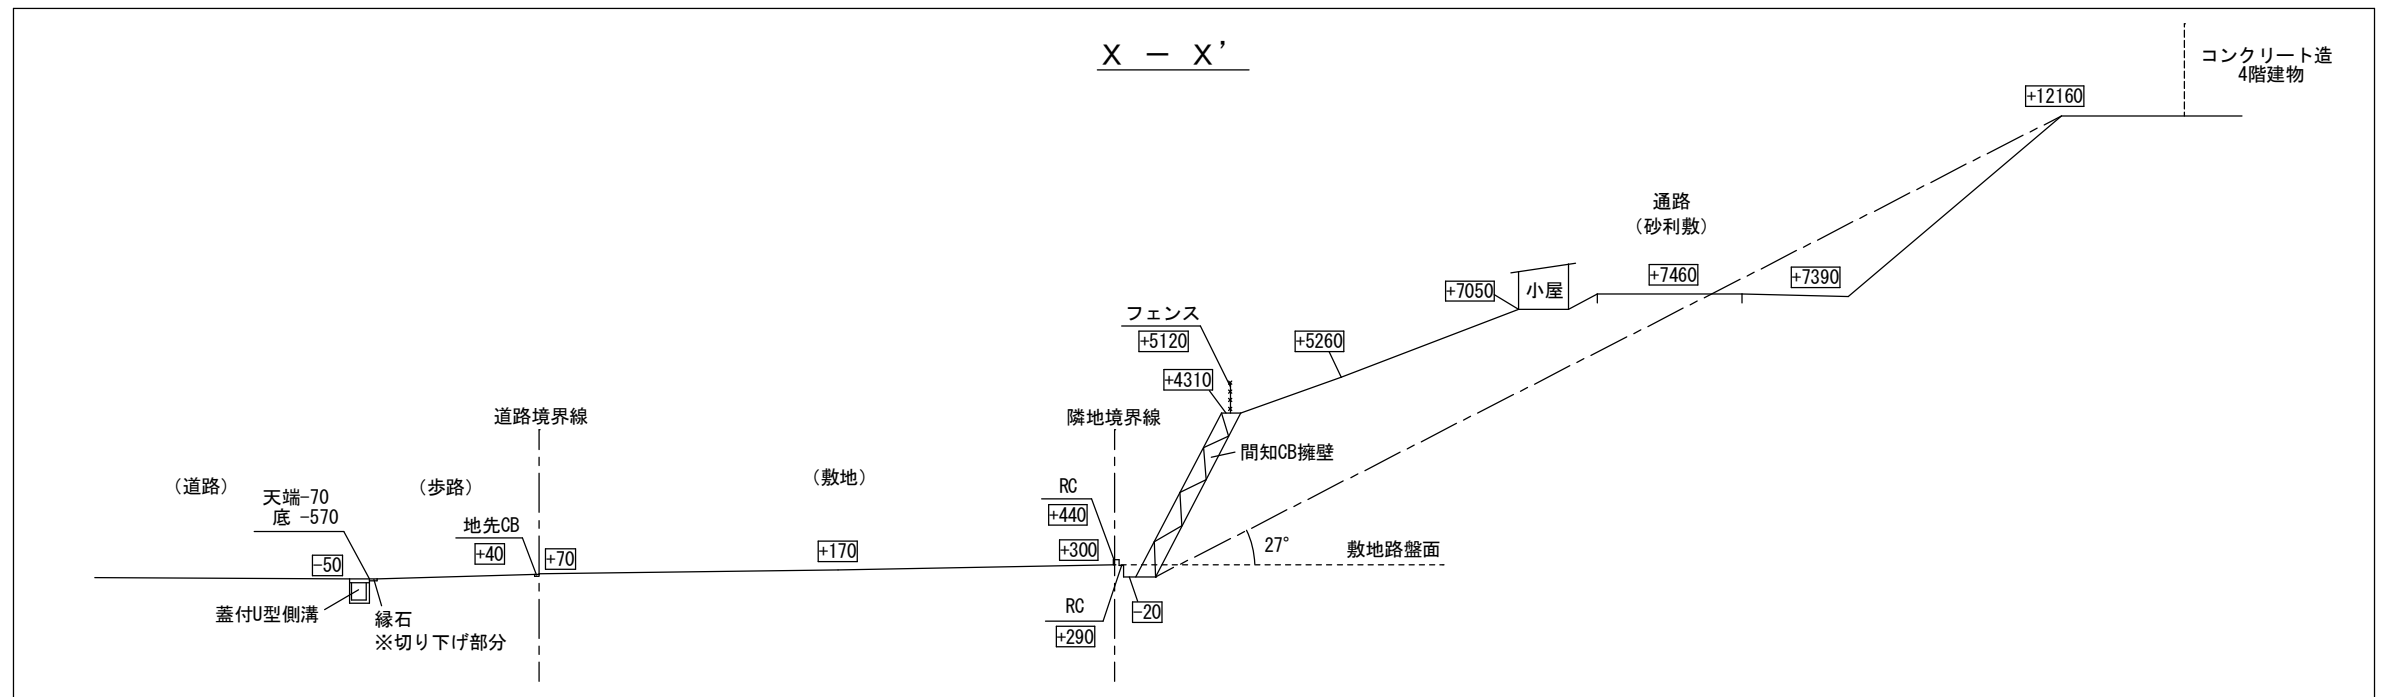

※道路高は交通量の為、路肩白線部分にて計測

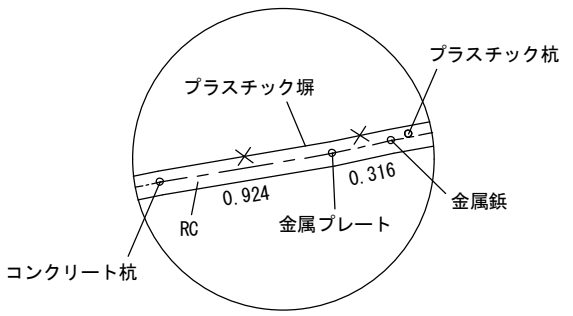

工事名称	様邸 新築工事	調査日	年 月 日
住所		お客様へのお願い	本測量図は、境界を確定させるためのものではありません。 お客様にご指示頂いた点、もしくは現況にもとずき仮設した点により作成したものです。
図面名	実測図・断面図		
縮尺	1/200		
㈱住宅地盤技術研究所 〒011-0910 秋田県秋田市寺内イサノ92-1		TEL : 018-866-9821 FAX : 018-866-9801	

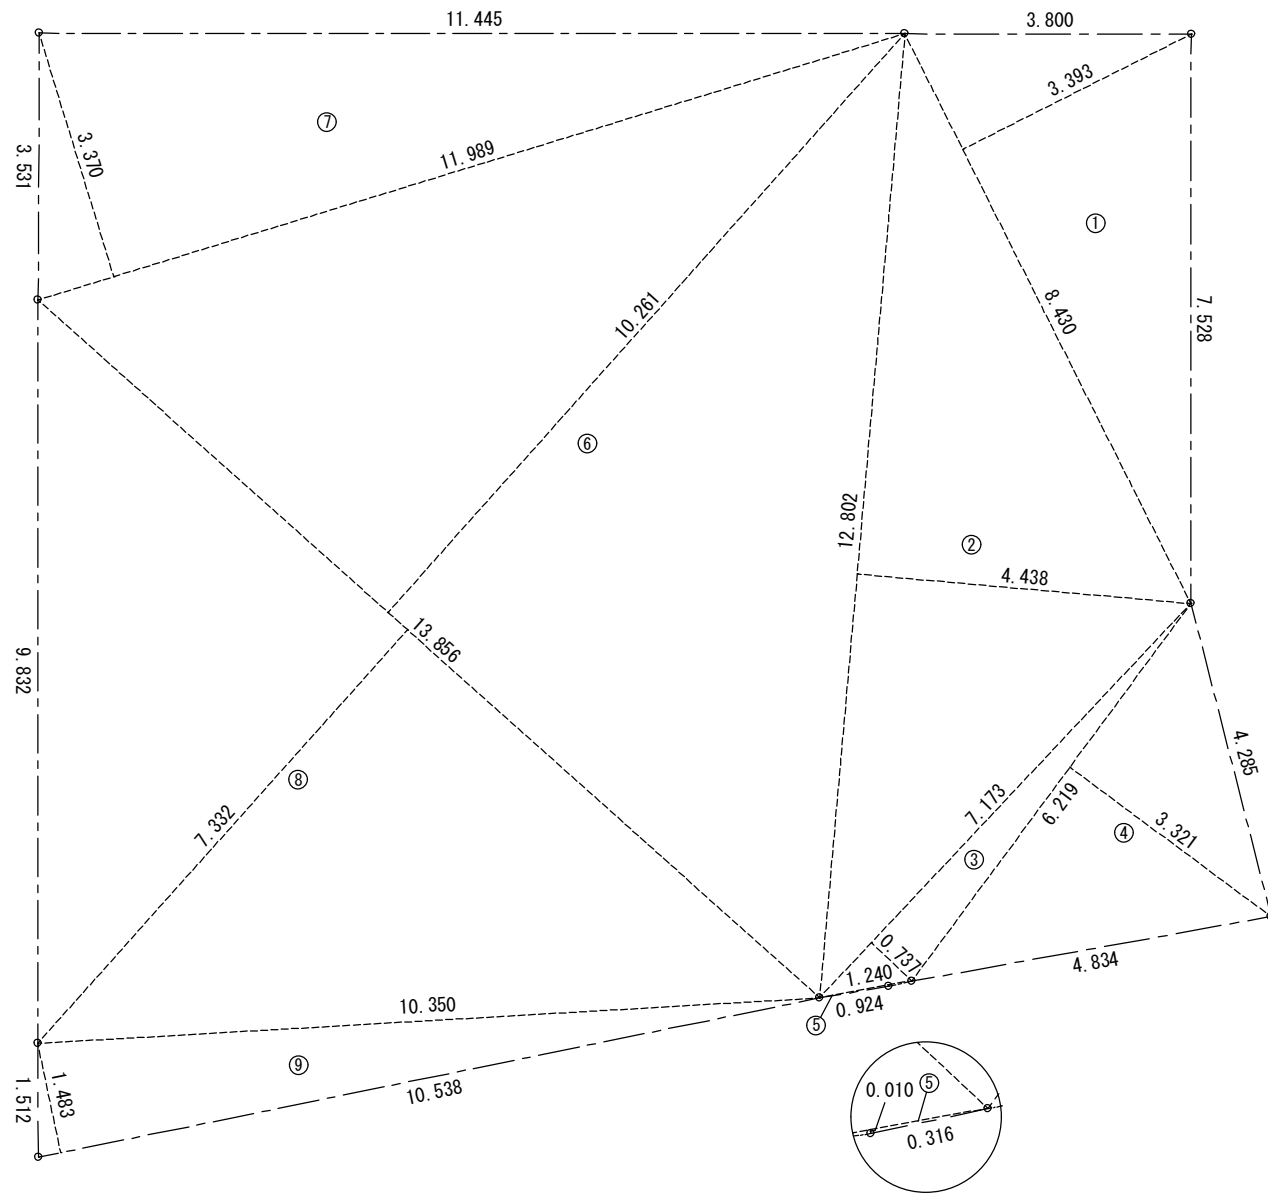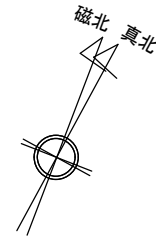

三斜求積表

地番 NO.	底 辺	高 さ	倍 面 積
①	8.430	3.393	28.602990
②	12.802	4.438	56.815276
③	7.173	0.737	5.286501
④	6.219	3.321	20.653299
⑤	1.240	0.010	0.012400
⑥	13.856	10.261	142.176416
⑦	11.989	3.370	40.402930
⑧	13.856	7.332	101.592192
⑨	10.538	1.483	15.627854
倍 面 積			411.169858
面 積			205.5849290
地 積			205.58 m <sup>2</sup>

総 計 205.5849290

工事名称	様邸 新築工事	調査日	年 月 日
住所		お客様へのお願い	本測量図は、境界を確定させるためのものではありません。 お客様にご指示頂いた点、もしくは現況にもとずき仮設した点により作成したものです。
図面名	求積図		
縮尺	1/100		
㈱住宅地盤技術研究所 〒011-0910 秋田県秋田市寺内イサノ92-1		TEL : 018-866-9821 FAX : 018-866-9801	

